


# mimi studio

1F 平面図 1/100 縮尺

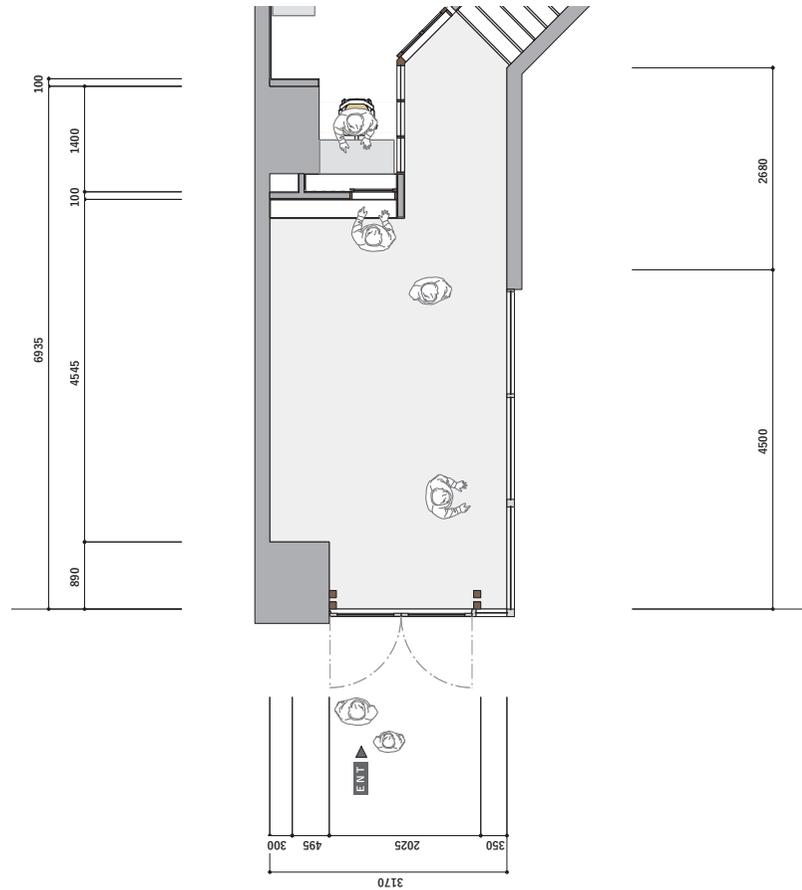

## 貸出可能什器

六角形什器 (小)  幅 360 × 高さ 900mm

六角形什器 (大)  幅 700 × 高さ 700mm

### 折りたたみデスク

 幅 1800 × 奥行 450 × 高さ 700mm

 幅 1800 × 奥行 450 × 高さ 700mm

 幅 1800 × 奥行 450 × 高さ 700mm

 幅 1800 × 奥行 450 × 高さ 700mm

### 折りたたみチェア

 幅 425 × 奥行 459 × 高さ 741 (座面高さ 424) mm

 幅 425 × 奥行 459 × 高さ 741 (座面高さ 424) mm

 幅 425 × 奥行 459 × 高さ 741 (座面高さ 424) mm

 幅 425 × 奥行 459 × 高さ 741 (座面高さ 424) mm

### ガラス什器セット

 幅 500 × 奥行 500 × 高さ 500mm

 幅 900 × 奥行 450 × 高さ 450mm